


# BYTOVÉ DOMY SVITÁVKA

## 5NP LEGENDA MÍSTNOSTÍ

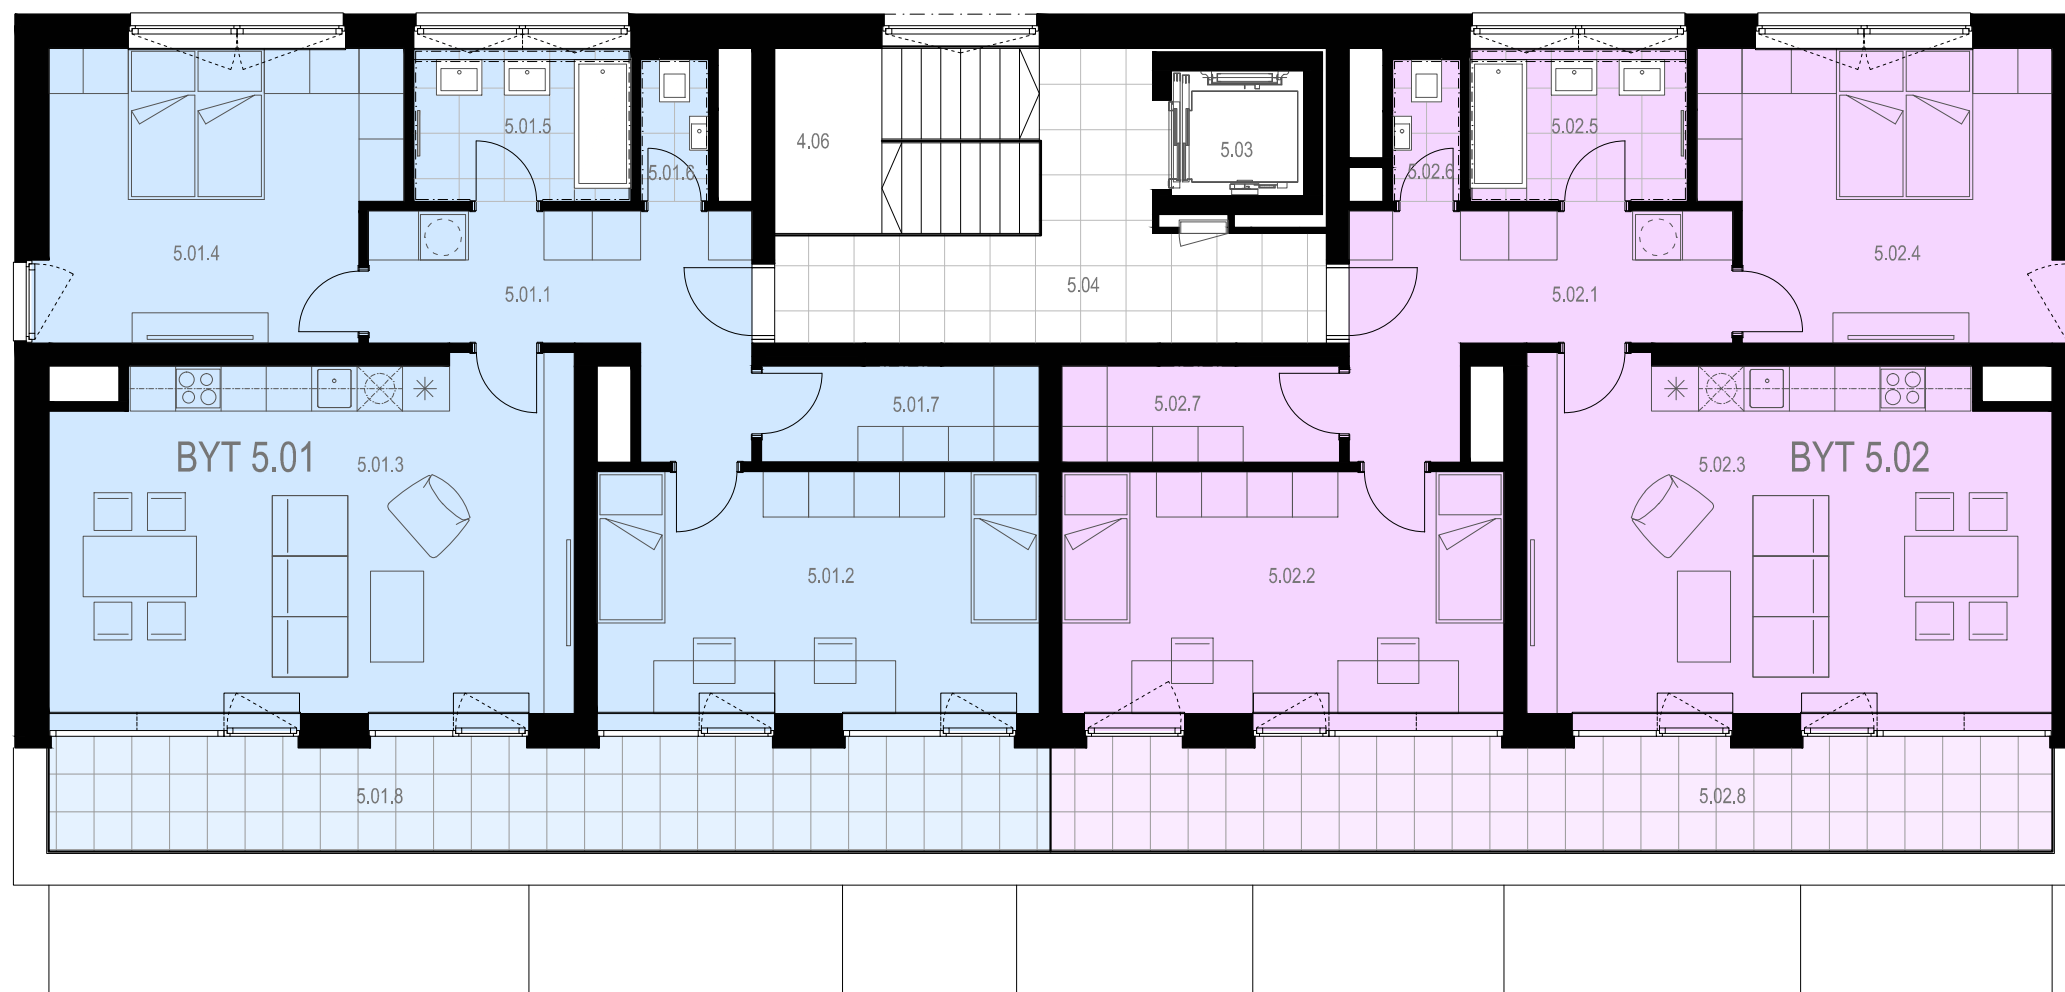

BYT 5.01 3KK		
ozn.	místnost	plocha [m <sup>2</sup> ]
5.01.1	CHODBA	12,05
5.01.2	POKOJ	20,58
5.01.3	OBÝVACÍ PROSTOR + KUCHYŇSKÝ KOUT	34,08
5.01.4	POKOJ	18,20
5.01.5	KOUPELNA	6,26
5.01.6	WC	2,01
5.01.7	ŠATNA	5,00
5.01.8	TERASA	19,70
		98,18+19,70 m <sup>2</sup>

BYT 5.02 3KK		
ozn.	místnost	plocha [m <sup>2</sup> ]
5.02.1	CHODBA	12,05
5.02.2	POKOJ	20,58
5.02.3	OBÝVACÍ PROSTOR + KUCHYŇSKÝ KOUT	34,08
5.02.4	POKOJ	18,20
5.02.5	KOUPELNA	6,26
5.02.6	WC	2,01
5.02.7	ŠATNA	5,00
5.02.8	TERASA	19,70
		98,18+19,70 m <sup>2</sup>

SPOLEČNÉ PROSTORY		
ozn.	místnost	plocha [m <sup>2</sup> ]
5.03	VÝTAHOVÁ ŠACHTA	3,04
5.04	CHODBA	14,41
		26,03 m <sup>2</sup>



Zobrazené vybavení nábytkem, vestavěné skříně a kuchyňská linka včetně spotřebičů nejsou součástí dodávky jednotky. Toto vybavení je pouze grafickým znázorněním možného zařízení jednotky.

